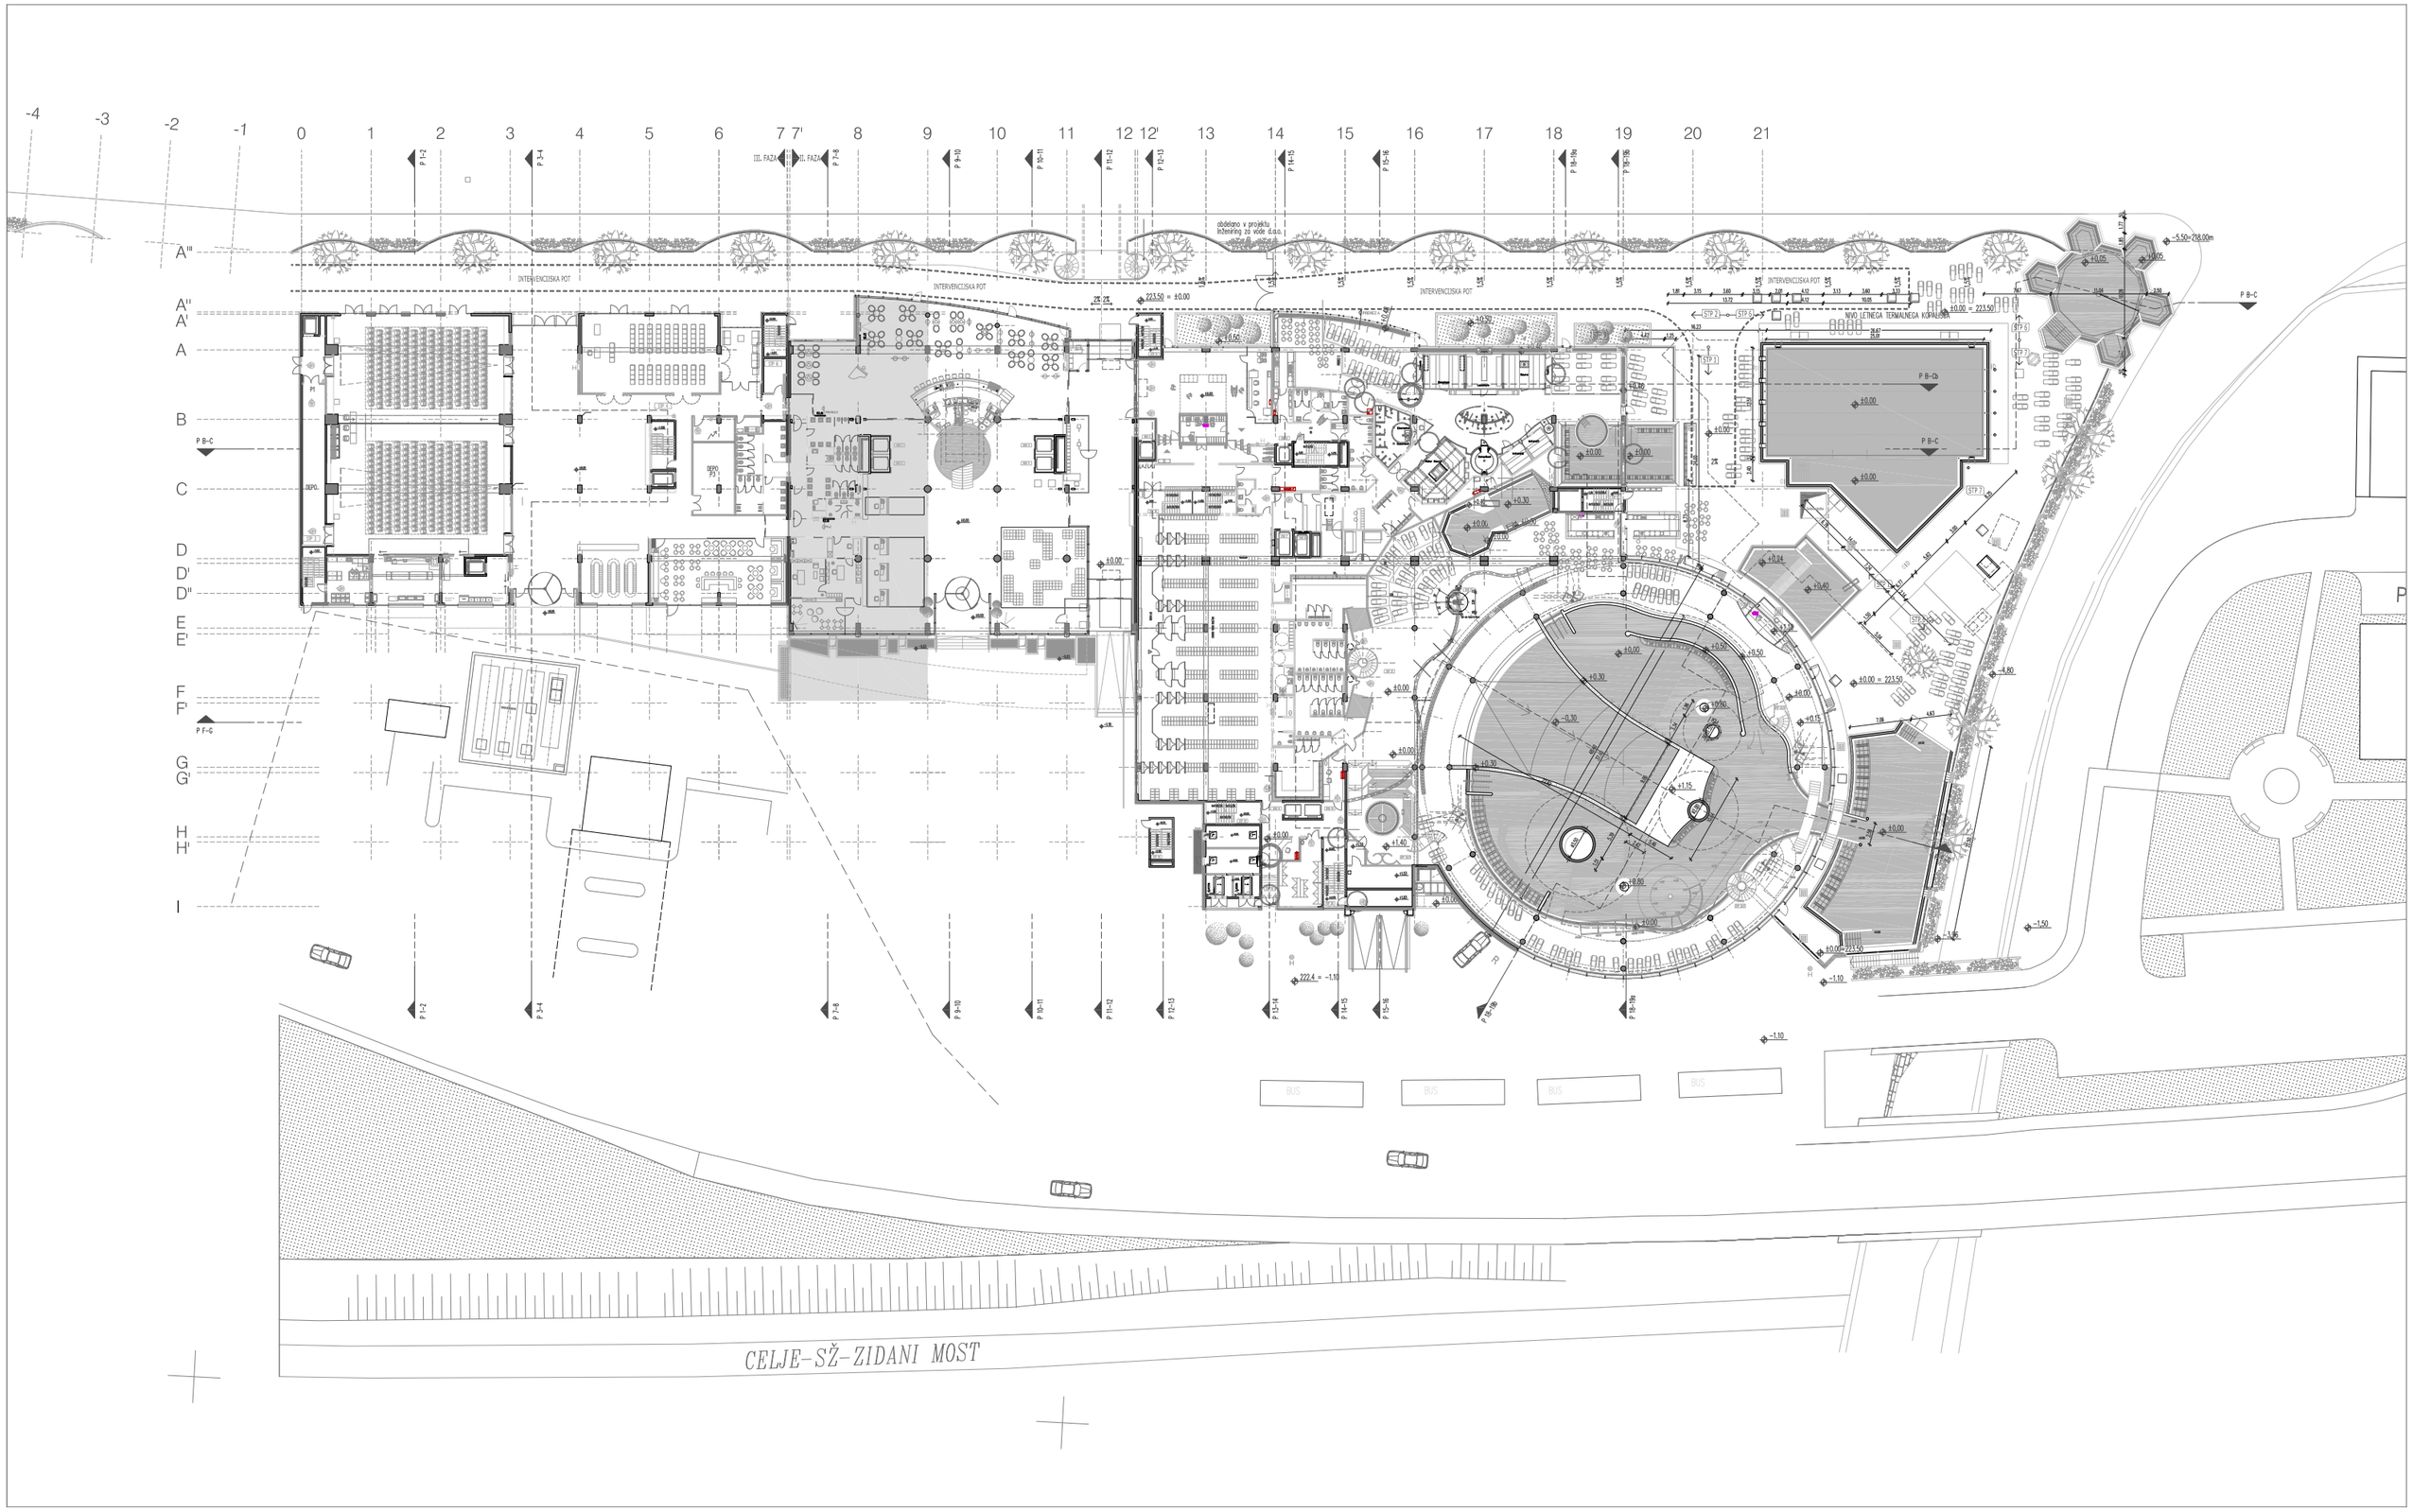
-4
-3
-2
-1
0
1
2
3
4
5
6
7
7'
8
9
10
11
12
12'
13
14
15
16
17
18
19
20
21
A'''
A''
A'
A
B
C
D
D'
D''
E
E'
F
F'
G
G'
H
H'
I
III. FAZA
II. FAZA
INTERVENCIJSKA POT
223,50 = ±0,00
NIVO LETNEGA TERMALNEGA KOPALIŠČA
CELJE-SŽ-ZIDANI MOST
BUS